

WITH EARTH GARDEN

ウィザースガーデン
八重原

9

号棟


2(3)LDK

+パントリー
+HOSUPIT
+ウォークインクローゼット



敷地面積 210.89㎡ (63.79坪) ■ 1階床面積 / 47.39㎡ (14.33坪)
建物面積 94.78㎡ (28.66坪) ■ 2階床面積 / 47.39㎡ (14.33坪)

太陽光発電搭載 5.28kW

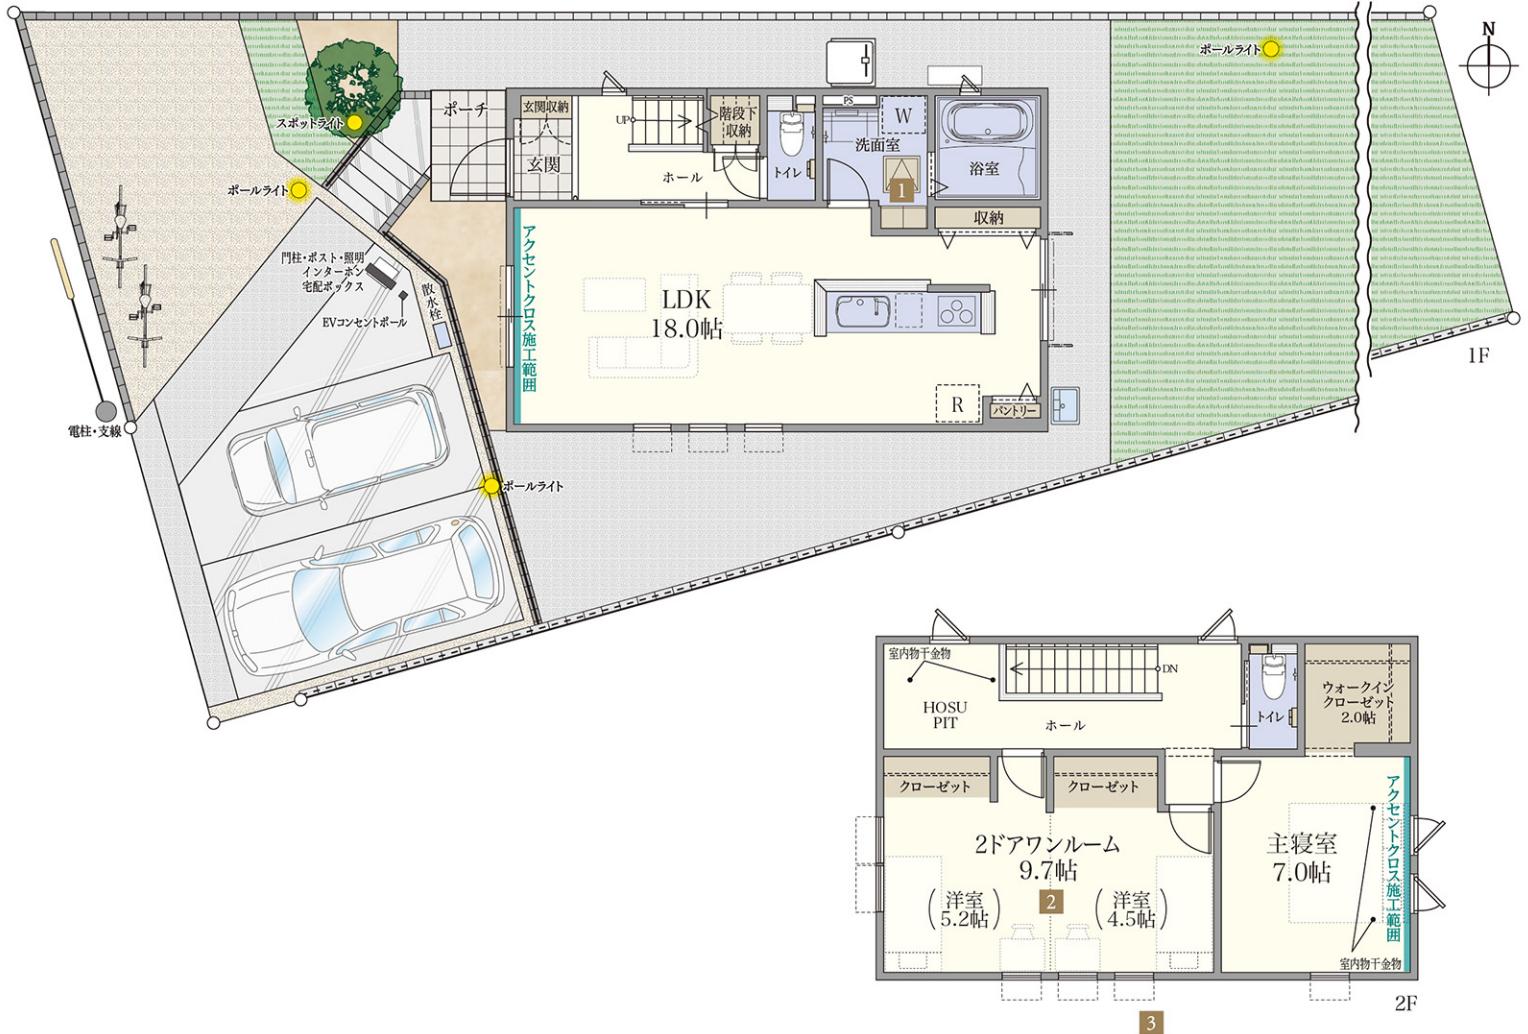

1 サニタリー収納



2 2ドアワンルーム




3 全室南向き



内部仕様

[フローリング] ベスト9フロア [カラー] PLクリーム
[建具] プレئنウッドシリーズ [カラー] スノーホワイト

快適な毎日の暮らしをサポートする設備仕様

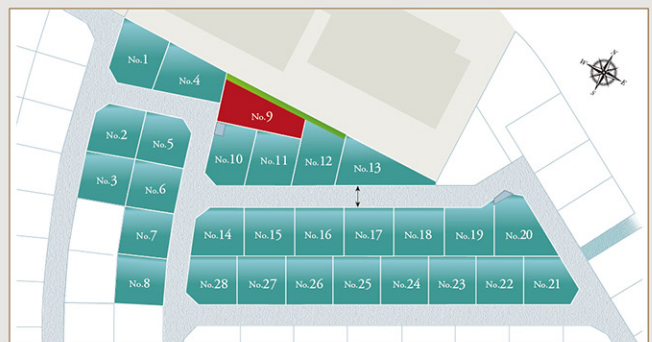

※方位記号は若干の差異を生ずる場合があります。予めご了承ください。詳しくは販売スタッフまでお問い合わせください。
※掲載の図面は、設計図面に基に作成したもので、実際とは異なる場合があります。本紙と実際の建物が異なる場合は、現況優先とさせていただきます。